


Pohľad severný
(bočný na vonkajšie schodisko)

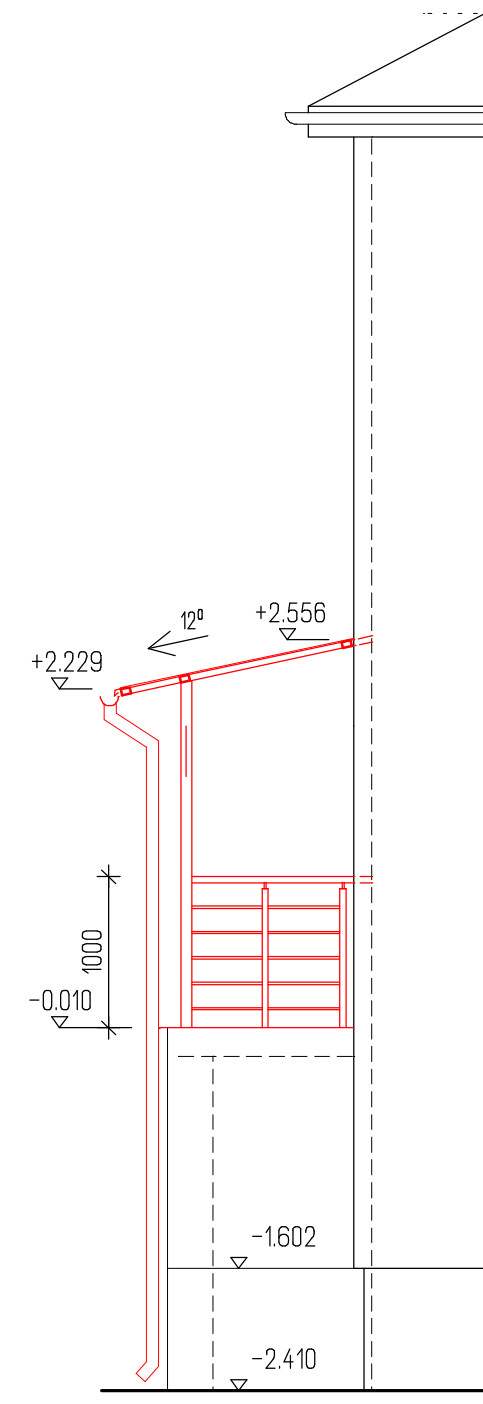

Pohľad južný
(bočný na vonkajšie schodisko)

Pohľad západný (čelný)

- LEGENDA:
- JESTVUJÚCA KONŠTRUKCIA, PONECHANÁ
 - NAVRHOVANÁ KONŠTRUKCIA
 - (X) polykarbonát jednokomôrkový hr.10mm, opálový
 - zámočnícke výrobky: nerez
 - klampiarske výrobky: poplastovaný plech strieborný

+0,000= úroveň podlahy 1.np

Zodp. projektant: Ing.arch.Jozef Románek	č.akcie: 042019
Vypracoval: Ing.arch.Jozef Románek	
Stavebník: Obec Nižná Hutka Ortášska ul.85, Nižná Hutka	
Miesto stavby: p.č.262, 263/1, k.ú. Nižná Hutka, obec Nižná Hutka, okres Košice-okolie	
Stavba: Investícia do rekonštrukcie nevyužíteho objektu pre komunitnú/ spolkovú činnosť v obci Nižná Hutka	Časť: ASR
obsah: Pohľady. Návrh.	Stupeň: P
	Dátum: 04/2019
	Mierka: 1:50
	Výkres č. 10.