



Pohľad severný
(bočný na vonkajšie schodisko)

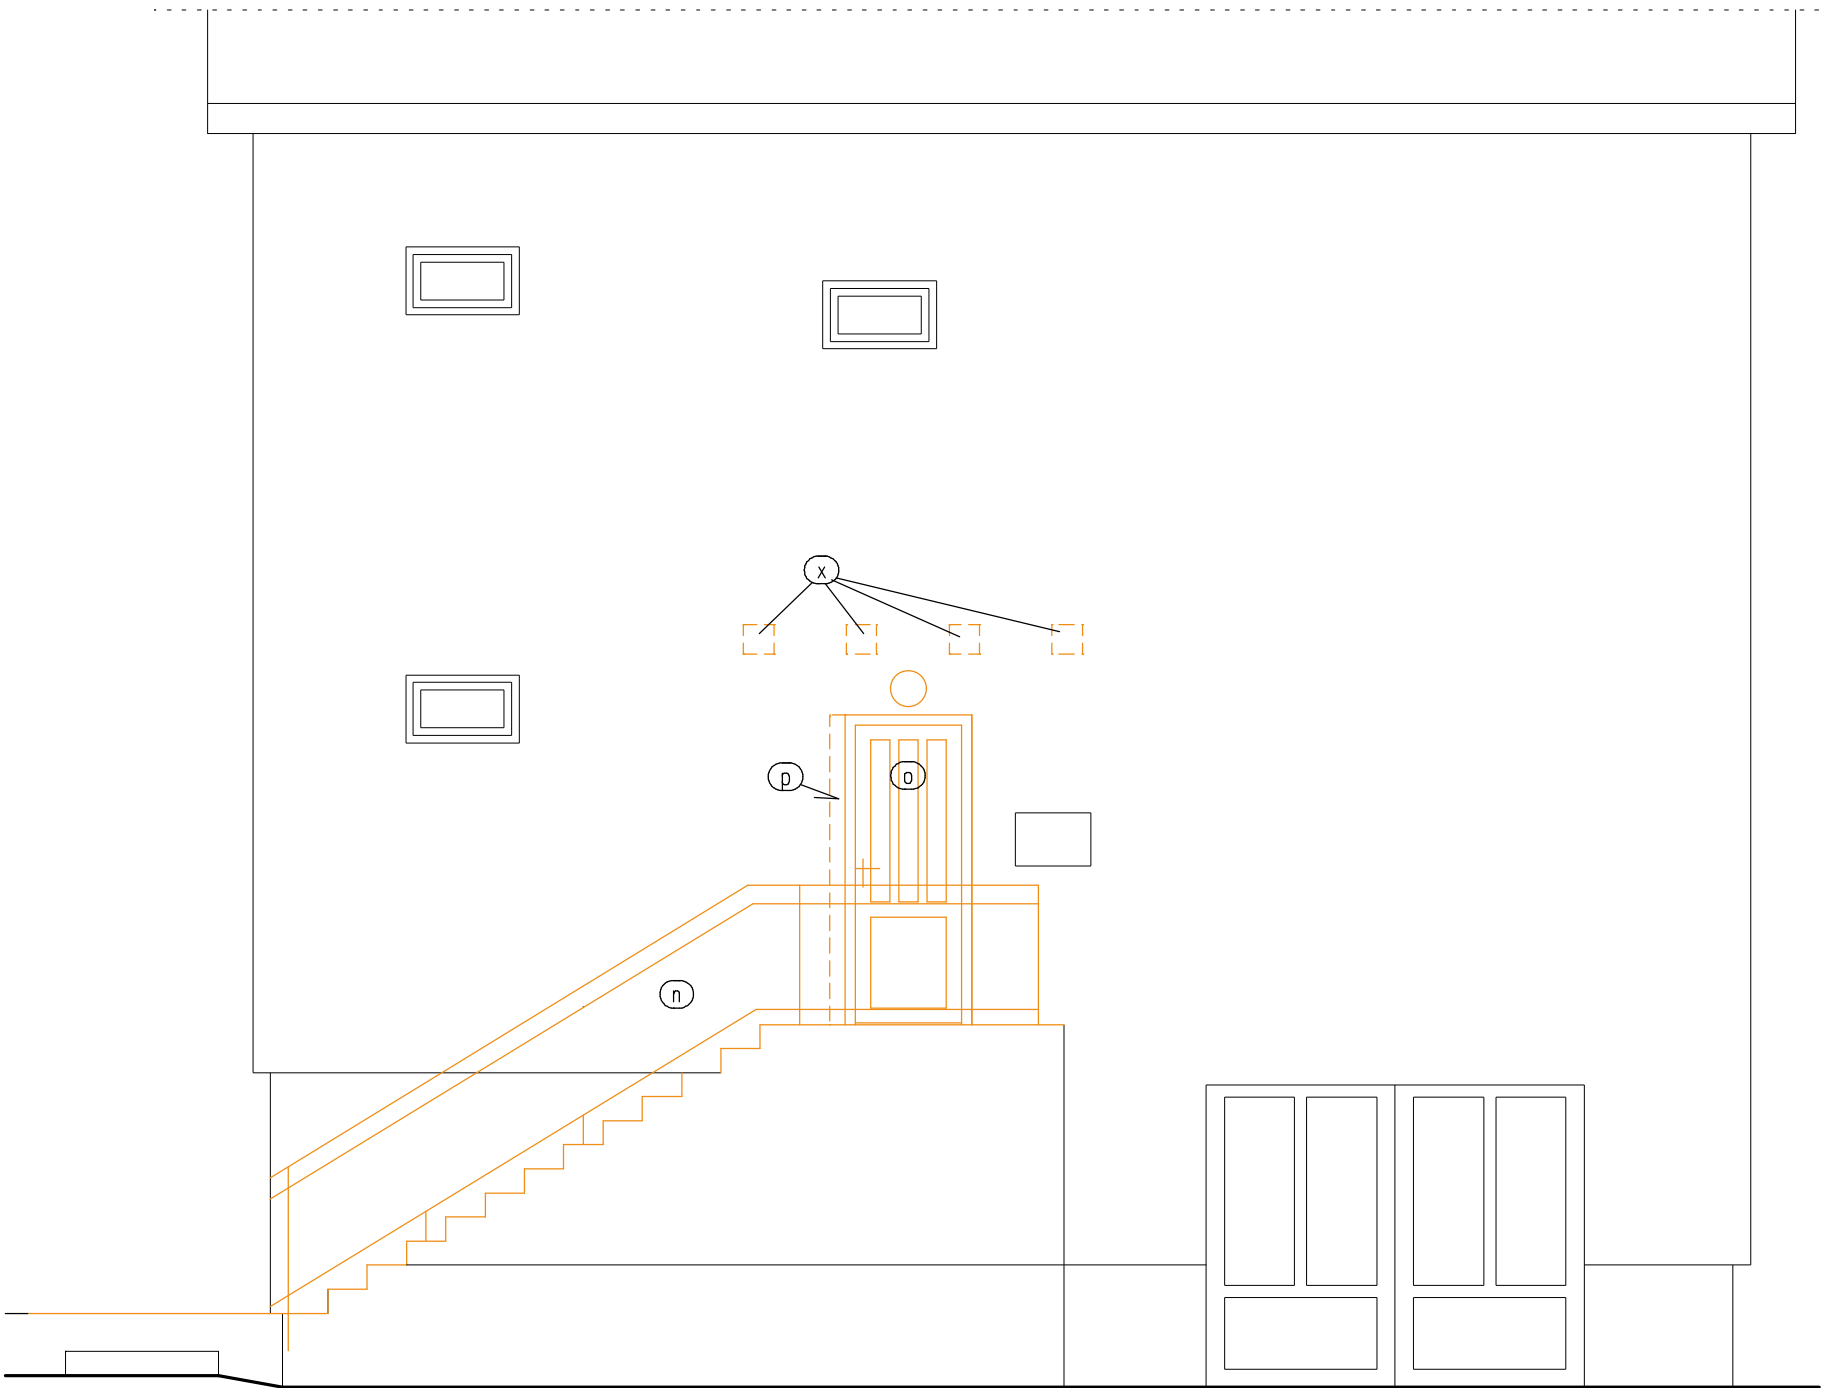

Pohľad západný (čelný)

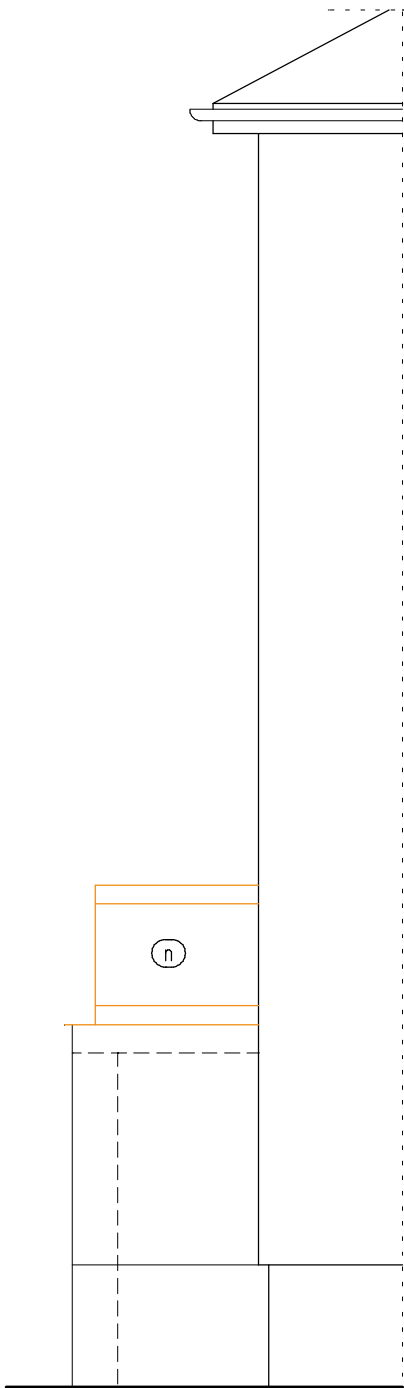

Pohľad južný
(bočný na vonkajšie schodisko)

- LEGENDA:
- JESTVUJÚCA KONŠTRUKCIA, PONECHANÁ
— DEMONTÁŽ, VYBÚRANIE KONŠTRUKCIE
- (n) vybúranie oceľového zábradlia vonkajšieho schodiska, v.970mm
(o) demontáž plastových dverí+ zárubne 700/1970
(p) vybúranie ostenia dverí (murivo + tepelnoizol. kontaktný systém)
(r) vybúranie keramickej dlažby vonkajšieho schodiska
(s) vybúranie terazzovej dlažby
(x) vyrezanie kontaktného zatepľovacieho systému v mieste kotiev prístrešku 4x200/200mm

+/-0,000= úroveň podlahy 1.np

Zodp. projektant: Ing.arch.Jozef Románek	č.okcie: 042019
Vypracoval: Ing.arch.Jozef Románek	
Stavebník: Obec Nižná Hutka Ortášska ul.85, Nižná Hutka	
Miesto stavby: p.č.262,263/1, k.ú. Nižná Hutka, obec Nižná Hutka, okres Košice-okolie	
Stavba: Investícia do rekonštrukcie nevyužíteho objektu pre komunitnú/ spolkovú činnosť v obci Nižná Hutka	Časť: ASR
obsah: Pohľady. Jestvujúci stav- búracie práce	Stupeň: P
	Dátum: 04/2019
	Mierka: 1:50
	Výkres č. 5.