


Pôdorys 1.np.

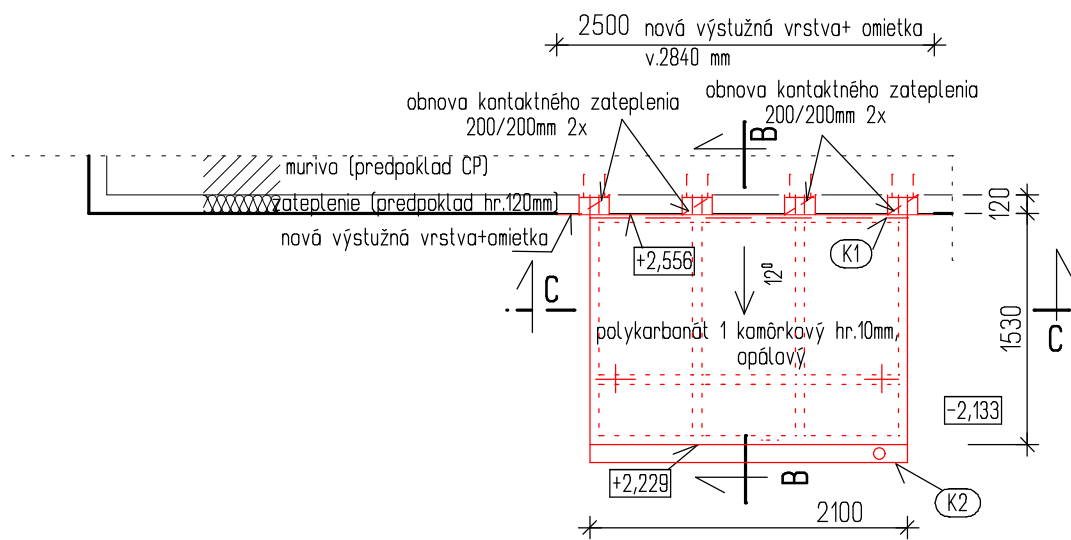

Strecha prístrešku (Z2)

Legenda miestností (návrh):

č.	účel miestn.	podlah. plocha m2	podlaha ozn.	podlaha nášlap.vrstva	úprava stien
0.1.	vankajšie schodisko	6,60		návrh: keramická dlažba +sokel	úprava stien
0.2.	podesta	2,79		návrh: keramická dlažba +sokel, vyrovnanie úrovni	úprava stien
0.2.	ramená vnútorného schodiska z 1. na 2.np +medzipodesta	7,76		návrh: keramická dlažba +sokel, vyrovnanie úrovni	úprava stien

LEGENDA:

— — — — — JESTVUJÚCA KONŠTRUKCIA, PONECHANÁ

— — — — — NAVRHOVANÁ KONŠTRUKCIA

LEGENDA MATERIÁLOV:

MURIVO OBVODOVÉ, Z EXTERIÉRU TKS (predpoklad CP, izolant EPS hr.120mm-preveriť!)

MURIVO VNÚTORNÉ NOSNÉ (predpoklad CP)

PRIEČKOVÉ MURIVO (predpoklad CP)

Táto dokumentácia je pre účely ohlásenia stavby. Pred realizáciou preveriť jestvujúce konštrukcie a spracovať realizačnú dokumentáciu!

+/-0,000= pôvodná úroveň podlahy 1.np

Zodp. projektant: Ing.arch.Jozef Románek	č.akcie: 042019
Vypracoval: Ing.arch.Jozef Románek	
Stavebník: Obec Nižná Hutka Ortárska ul.85, Nižná Hutka	
Miesto stavby: p.č.262, 263/1, k.ú. Nižná Hutka, obec Nižná Hutka, okres Košice-okolie	
Stavba: Investícia do rekonštrukcie nevyužíteho objektu pre komunitnú/ spolkovú činnosť v obci Nižná Hutka	Časť: ASR
	Stupeň: P
	Dátum: 04/2019
Obsah: Pôdorys 1.np. Návrh.	Mierka: 1:50
	Výkres č. 6.