

Pôdorys 2.np

Legenda miestností (návrh):

| č. | účel miestn. | podlah. plocha m ² | podlaha ozn. | podlaha nášlap.vrstva | úprava stien úprava stropu |
|------|---|-------------------------------|--------------|------------------------|--|
| 1.1. | podesta schodiska | 2,96 | | keramická dlažba+sakel | vyrovnávajúca omietka SDK podhľad |
| 1.2. | chodba | 4,84 | | keramická dlažba+sakel | vyrovnávajúca omietka SDK podhľad |
| 1.3. | sklad | 2,28 | | keramická dlažba+sakel | vyrovnávajúca omietka SDK podhľad |
| 1.4. | wc | 3,90 | | pôvodná | pôvodná, návrh: maľba stien pôvodná omietka, návrh:maľba |
| 1.5. | kuchynka | 15,06 | | keramická dlažba+sakel | vyrovnávajúca omietka SDK podhľad |
| 1.6. | priestor pre komunitnú/spolkovú činnosť | 38,88 | | keramická dlažba+sakel | vyrovnávajúca omietka kazetavý podhľad |
| 1.7. | terasa | 14,29 | | pôvodná | pôvodná pôvodná |

LEGENDA:

JESTVUJÚCA KONŠTRUKCIA, PONECHANÁ

NAVRHOVANÁ KONŠTRUKCIA

LEGENDA MATERIÁLOV:



MURIVO OBVODOVÉ, Z EXTERIÉRU TKS (predpoklad CP, izolant EPS)

MURIVO VNÚTORNÉ NOSNÉ (predpoklad CP)

PRIEČKOVÉ MURIVO (predpoklad CP)

POZNÁMKY:

-demontáž a spätná montáž vykurovacích telies Korad

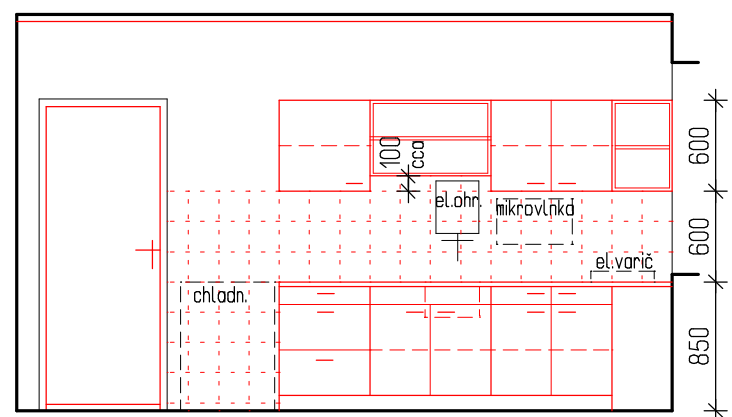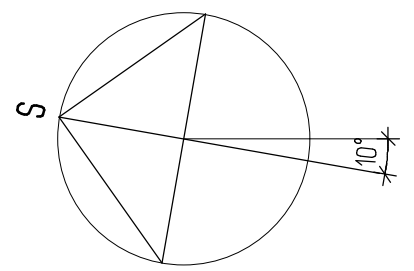

Pohľad "C" na kuch.linku (S8)

| | |
|---|-----------------|
| + -0,000= pôvodná úroveň podlahy 1.np | |
| Zodp. projektant: Ing.arch.Jozef Románek | č.akcie: 042019 |
| Vypracoval: Ing.arch.Jozef Románek | |
| Stavebník: Obec Nižná Hutka Ortárska ul.85, Nižná Hutka | |
| Miesta stavby: p.č.262, 263/1, k.ú. Nižná Hutka, obec Nižná Hutka, okres Košice-okolie | |
| Stavba: Investícia do rekonštrukcie nevyužíteho objektu pre komunitnú/ spolkovú činnosť v obci Nižná Hutka | Časť: ASR |
| | Stupeň: P |
| | Dátum: 04/2019 |
| Obsah: Pôdorys 2.np. Návrh. | Mierka: 1:50 |
| | Výkres č. 7. |