



pôjd

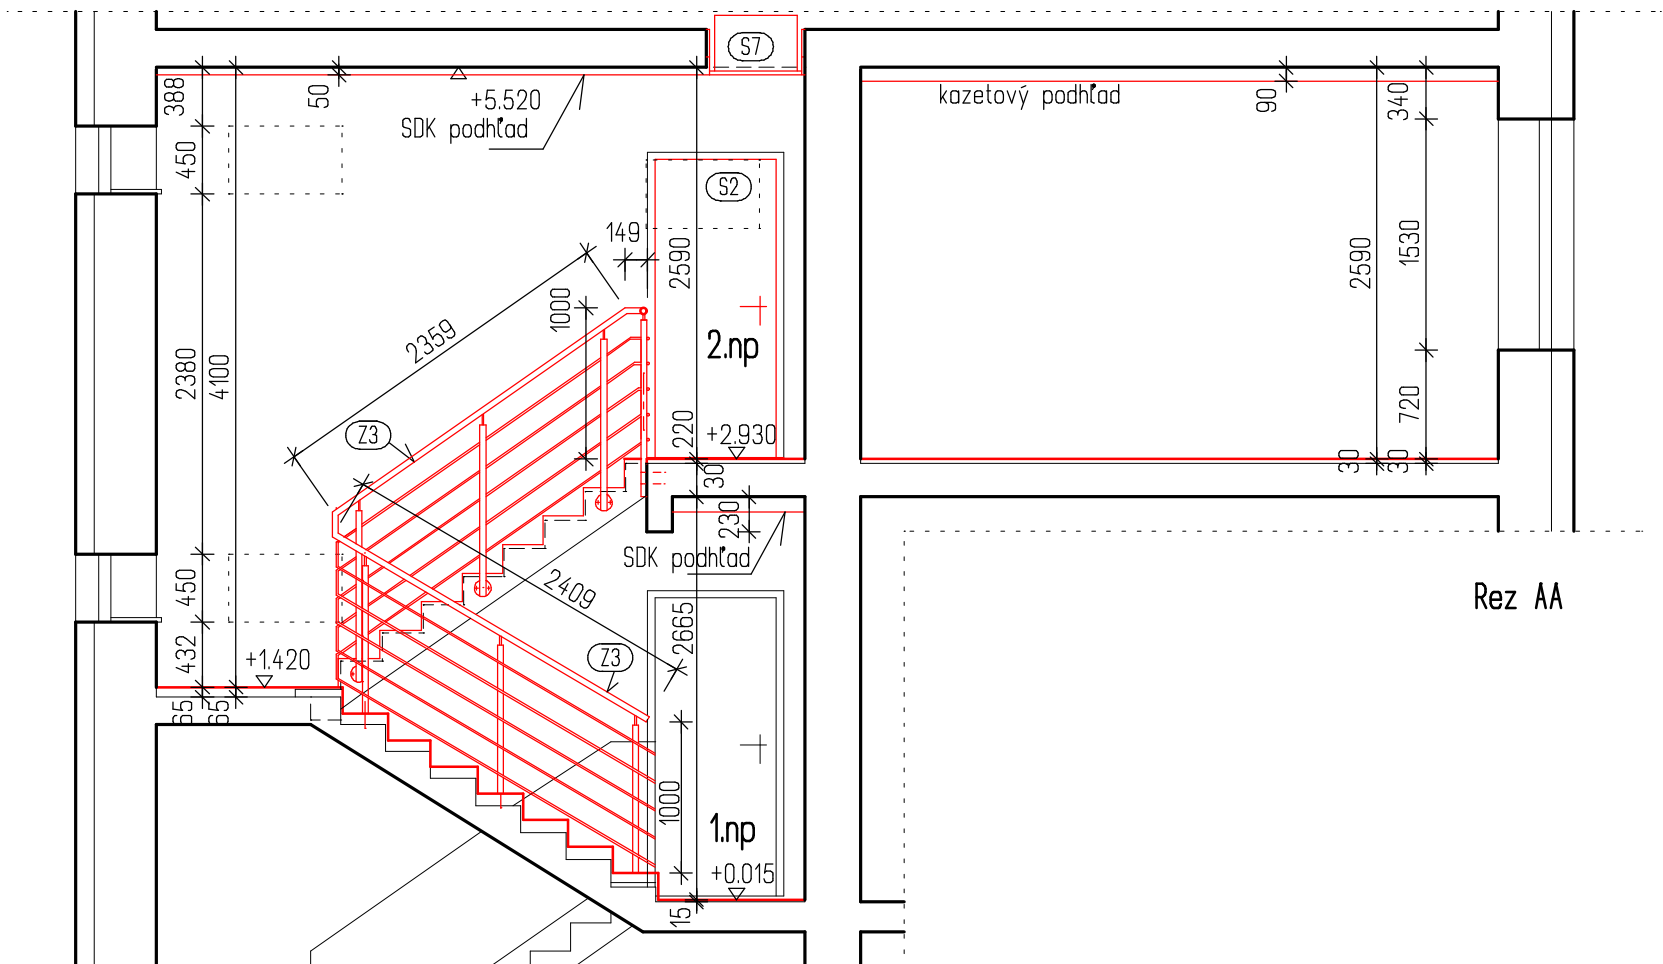

Rez AA

pôjd

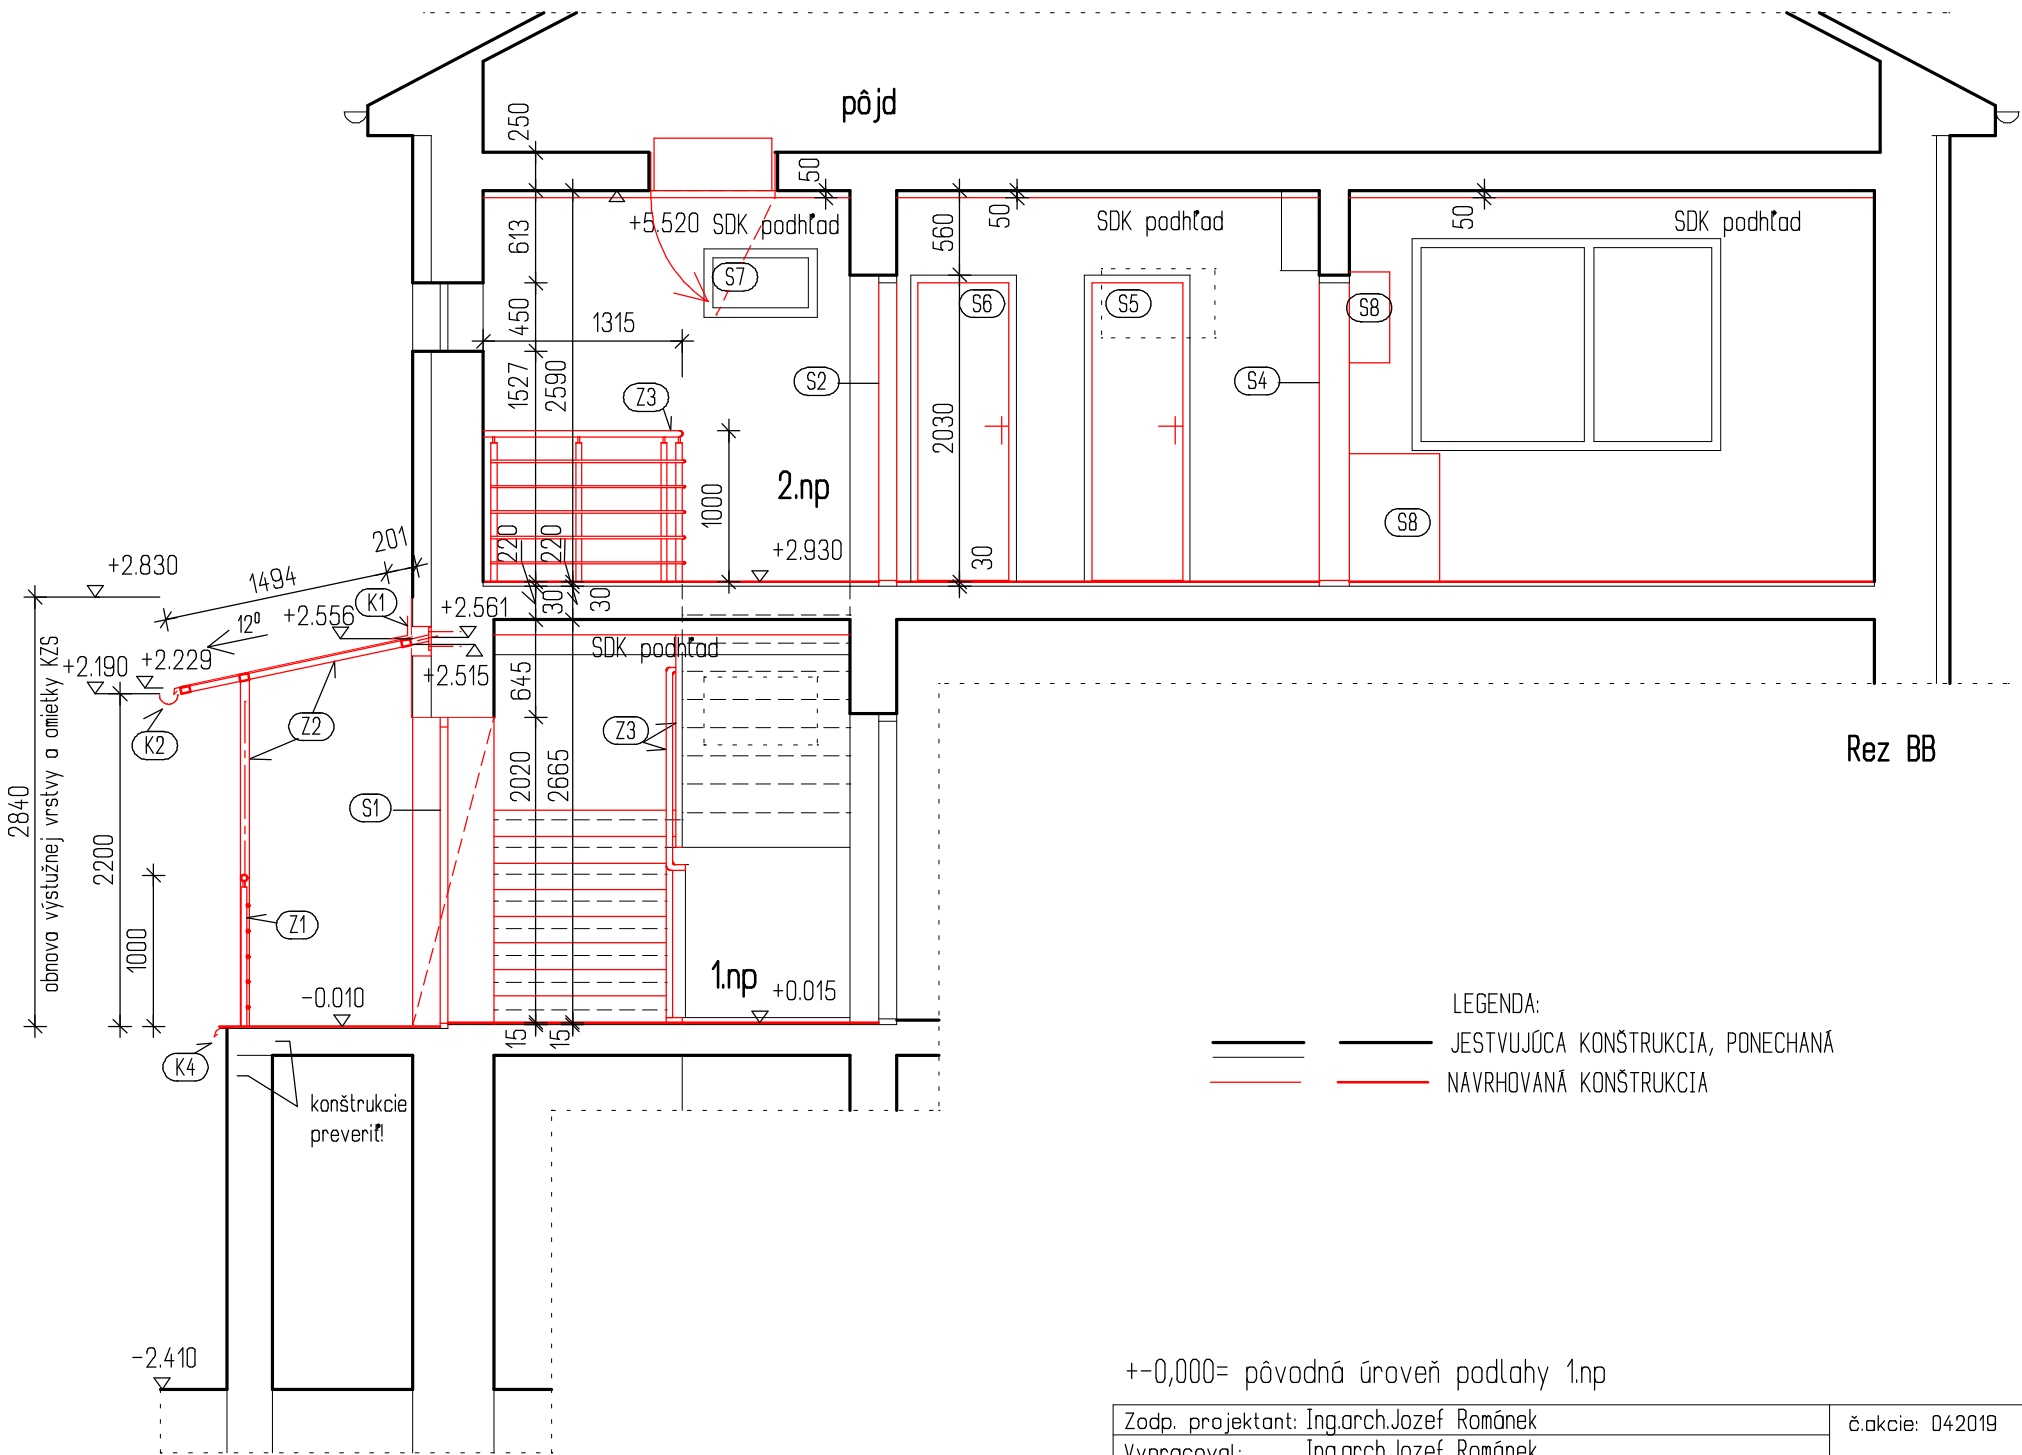

Rez BB

LEGENDA:

- JESTVUJÚCA KONŠTRUKCIA, PONECHANÁ
— NAVRHOVANÁ KONŠTRUKCIA

+0,000= pôvodná úroveň podlahy 1.np

Zodp. projektant: Ing.arch.Jozef Románek	č.akcie: 042019
Vypracoval: Ing.arch.Jozef Románek	
Stavebník: Obec Nižná Hutka Ortáňská ul.85, Nižná Hutka	
Miesto stavby: p.č.262, 263/1, k.ú. Nižná Hutka, obec Nižná Hutka, okres Kašice-okolie	
Stavba: Investícia do rekonštrukcie nevyužíteho objektu pre komunitnú/ spolkovú činnosť v obci Nižná Hutka	Časť: ASR Stupeň: P Dátum: 04/2019 Mierka: 1:50 Výkres č. 9.
Obsah: Rezy AA, BB. Návrh.	